


Kanton Thurgau

Politische Gemeinde Roggwil

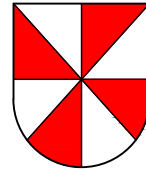

Baulinienplan Haenggart - Lindenplatz

(RRB Nr. 1119 vom 04.09.1989)

1:500 - **Änderung**

Öffentliche Auflage vom bis

Vom Gemeinderat beschlossen am

Der Gemeindepräsident

Der Gemeindegeschreiber


Kevin Länzlinger

Rico Schori


Vom Departement für Bau und Umwelt genehmigt mit

Entscheid Nr. vom

Vom Gemeinderat in Kraft gesetzt per

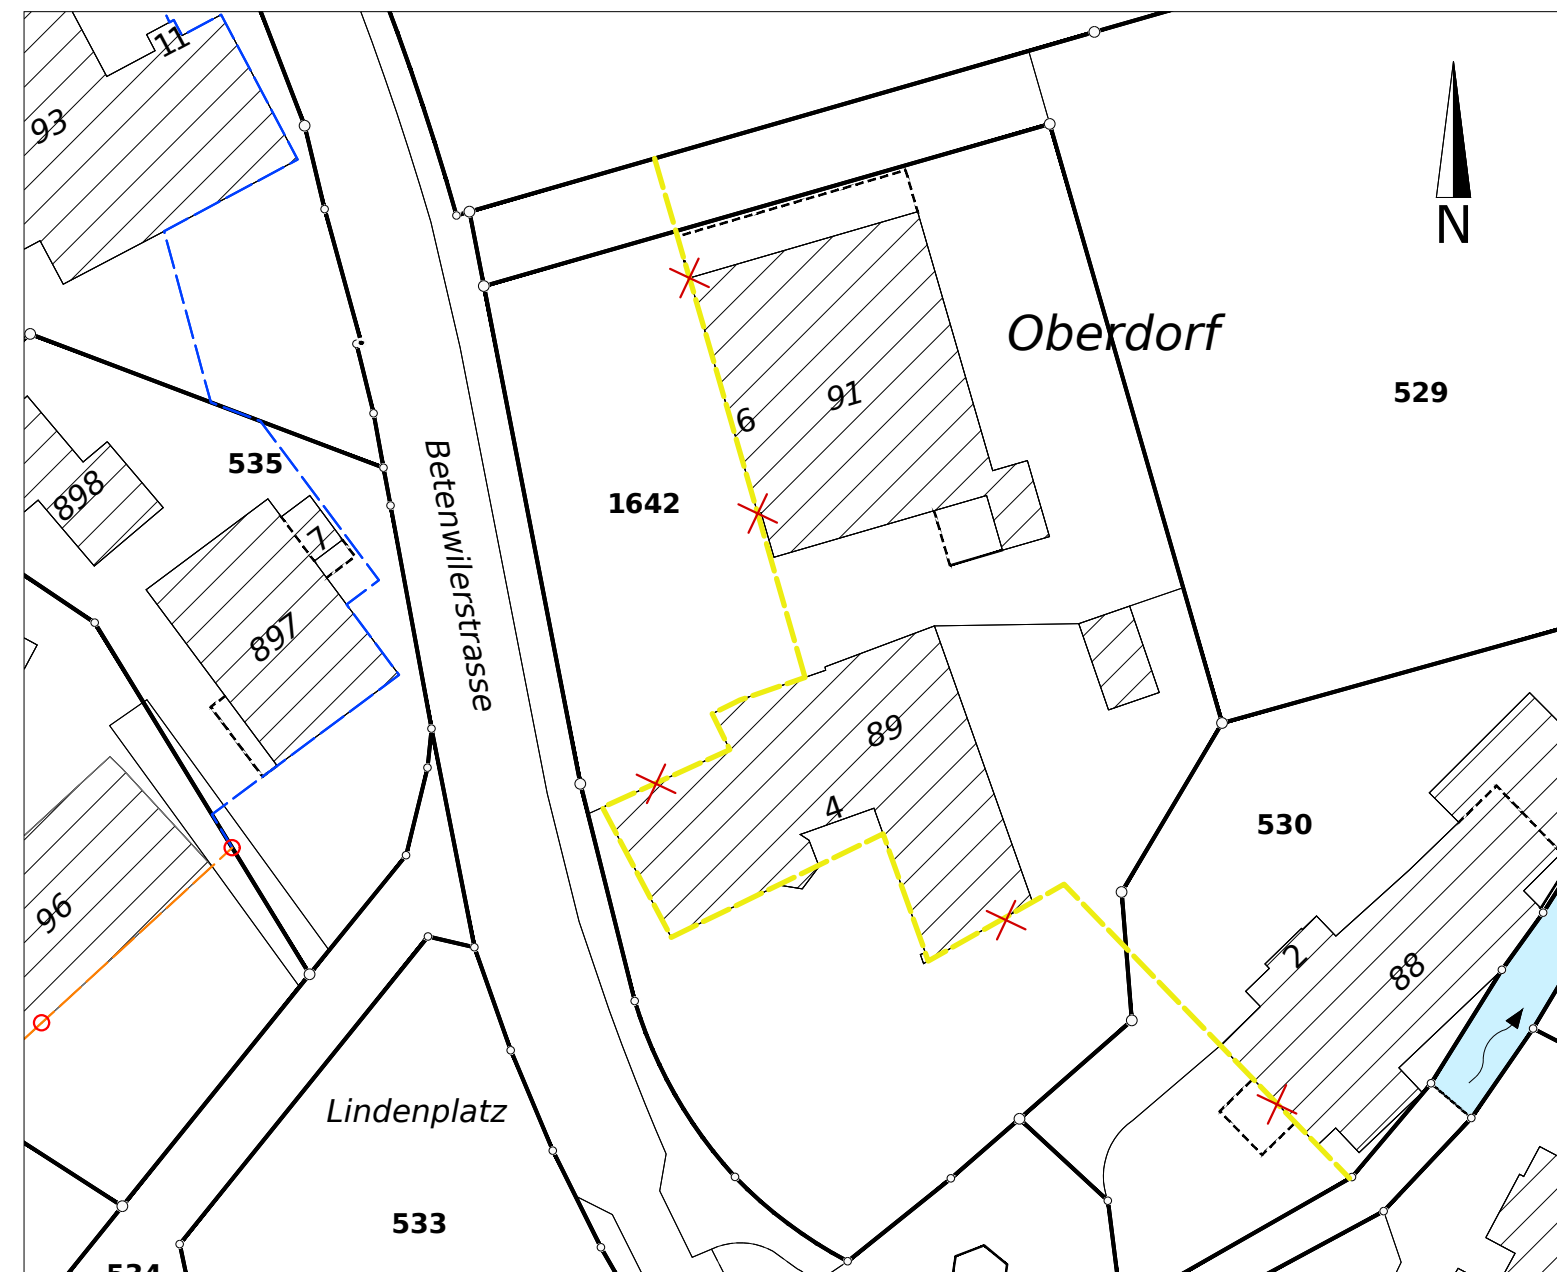


ÄNDERUNGEN

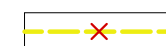

Aufhebung "Baulinie für Gebäude"


INFORMATIONSIHALT

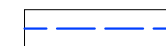

Baulinie für Gebäude



Pflichtbaulinie (Gebäudefassaden sind darauf zu errichten)

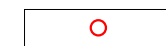

Pflichtbauecke (Seitliche Gebäudeausdehnung ergibt sich aus einer optimalen Einordnung der Bauten ins Ortsbild und ist im Einzelfall festzulegen.)